


Plan RDC -COMMERCE

ECH: 1/100^e

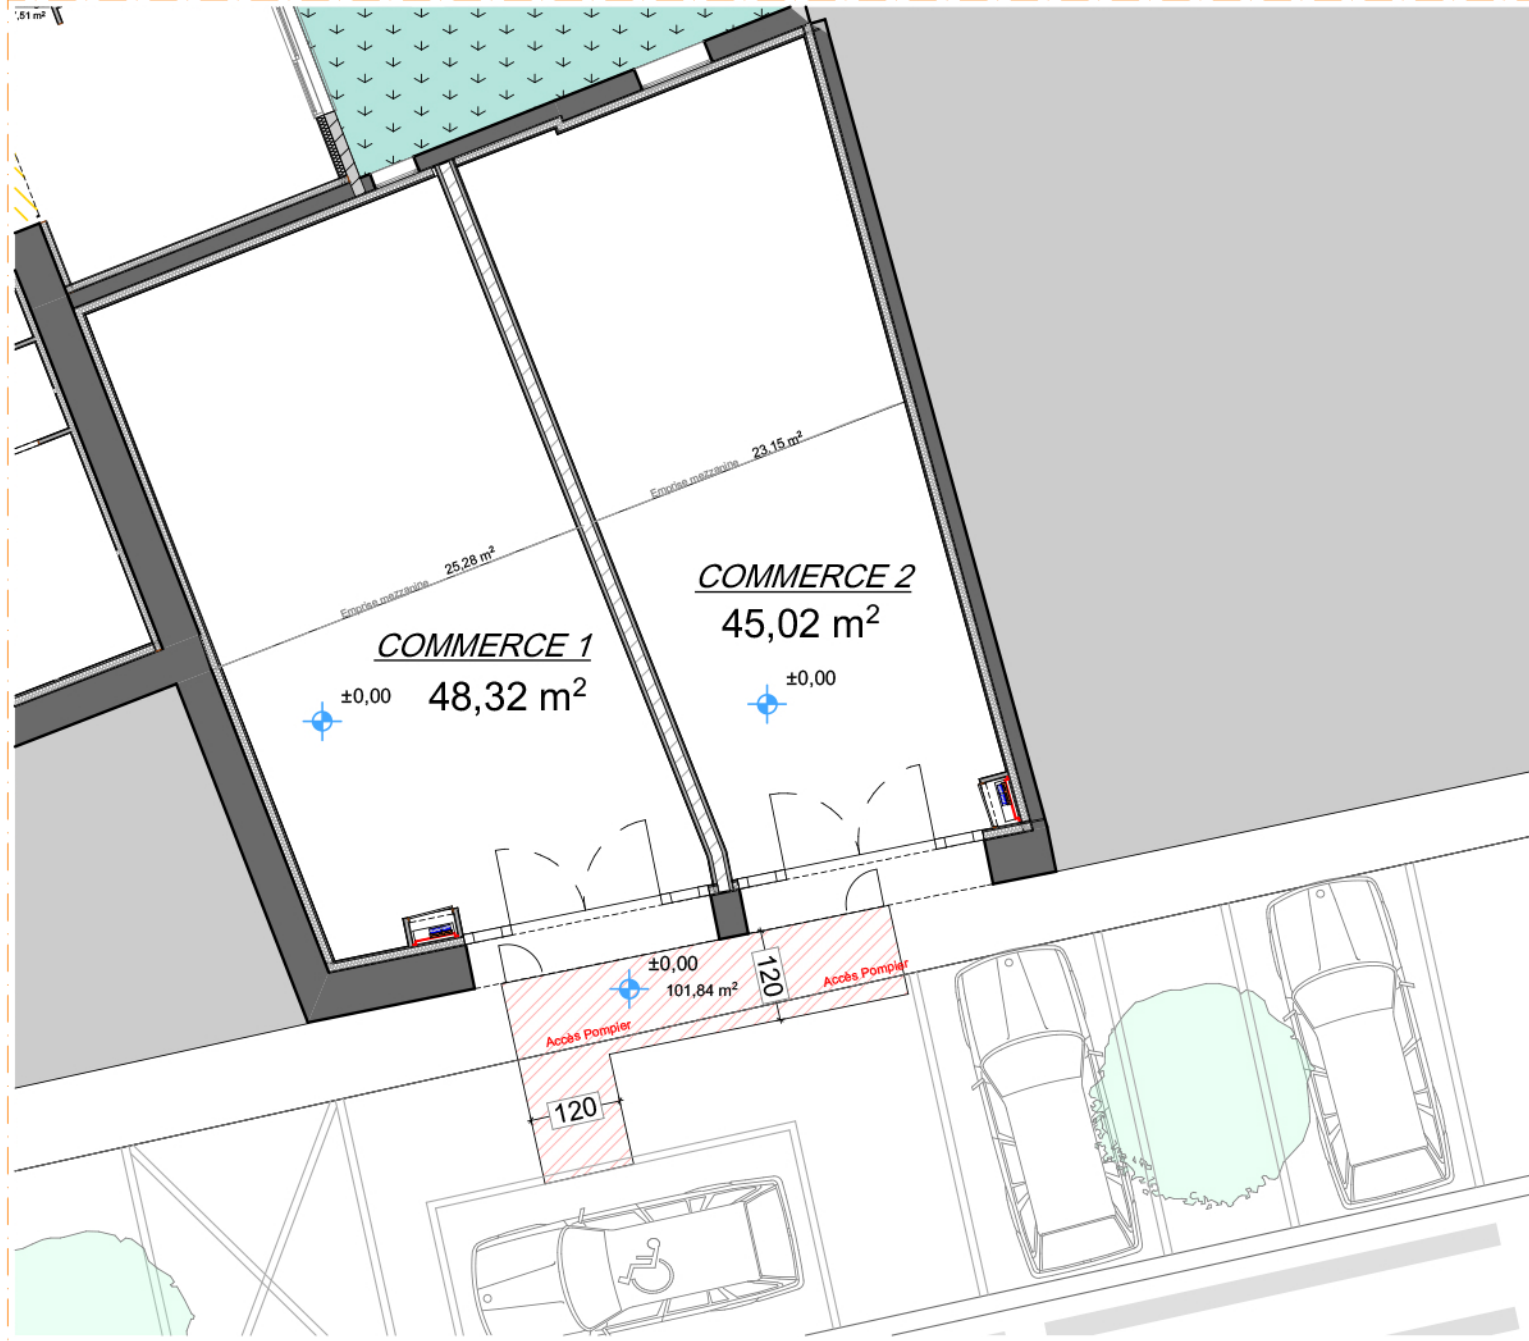

Plan de Vente
A4

PV-COMMERCE-
FORMAT A4

DATE:

10 boulevard des Anglais
44000 Nantes

13/03/2020

Surfaces:

COMMERCE 1

RDC 48.32 m²

Mezzanine 25.28 m²

TOTAL SURFACES : 73.60 m²

COMMERCE 2

RDC 45.02 m²

Mezzanine 23.15 m²

TOTAL SURFACES : 68.17 m²

Les surfaces reportées ne comprennent pas:

- les embrasures de portes
- l'emprise des escaliers
- les surfaces en dessous de 180 cm
- niches existantes

plan de repérage ECH: 1/1000^e

