



Plan RDC -maison A

ECH: 1/100^e

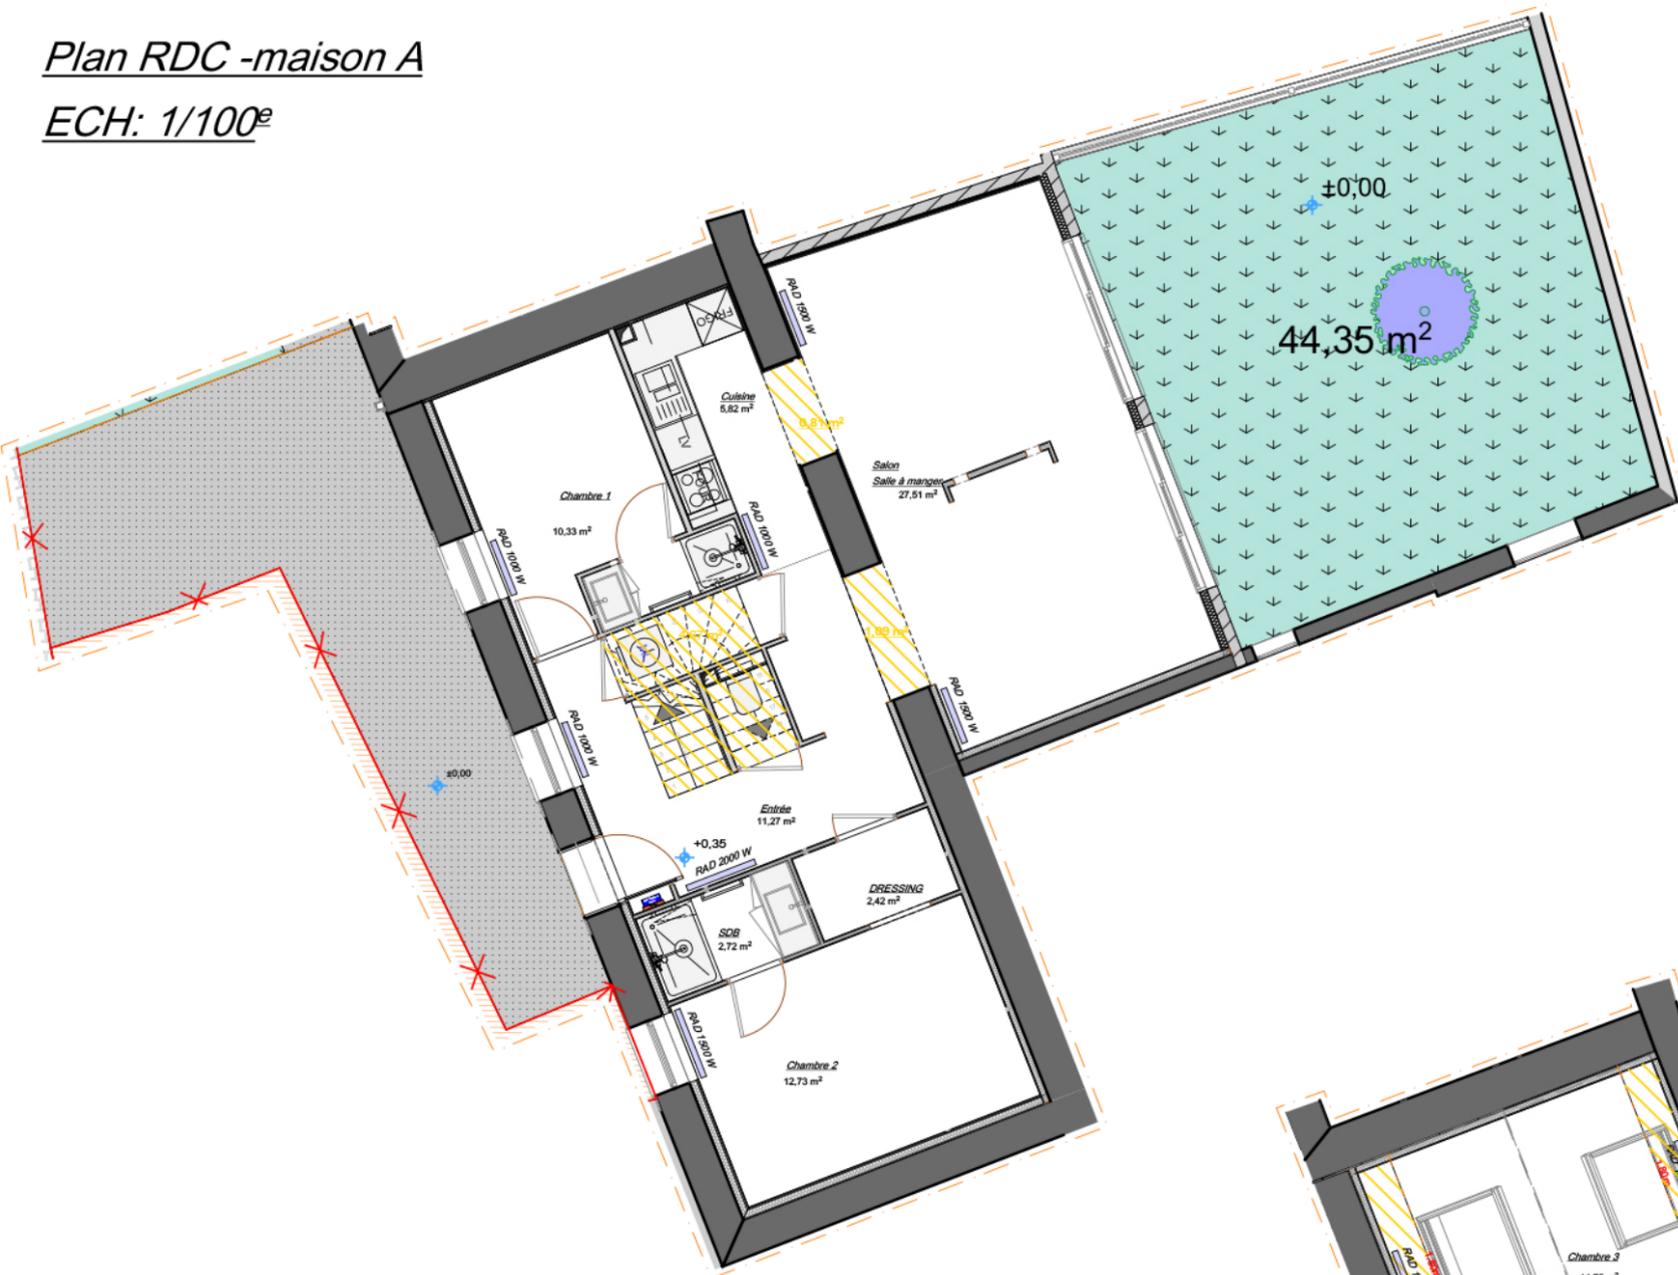

Plan R+1 -maison A

ECH: 1/100^e

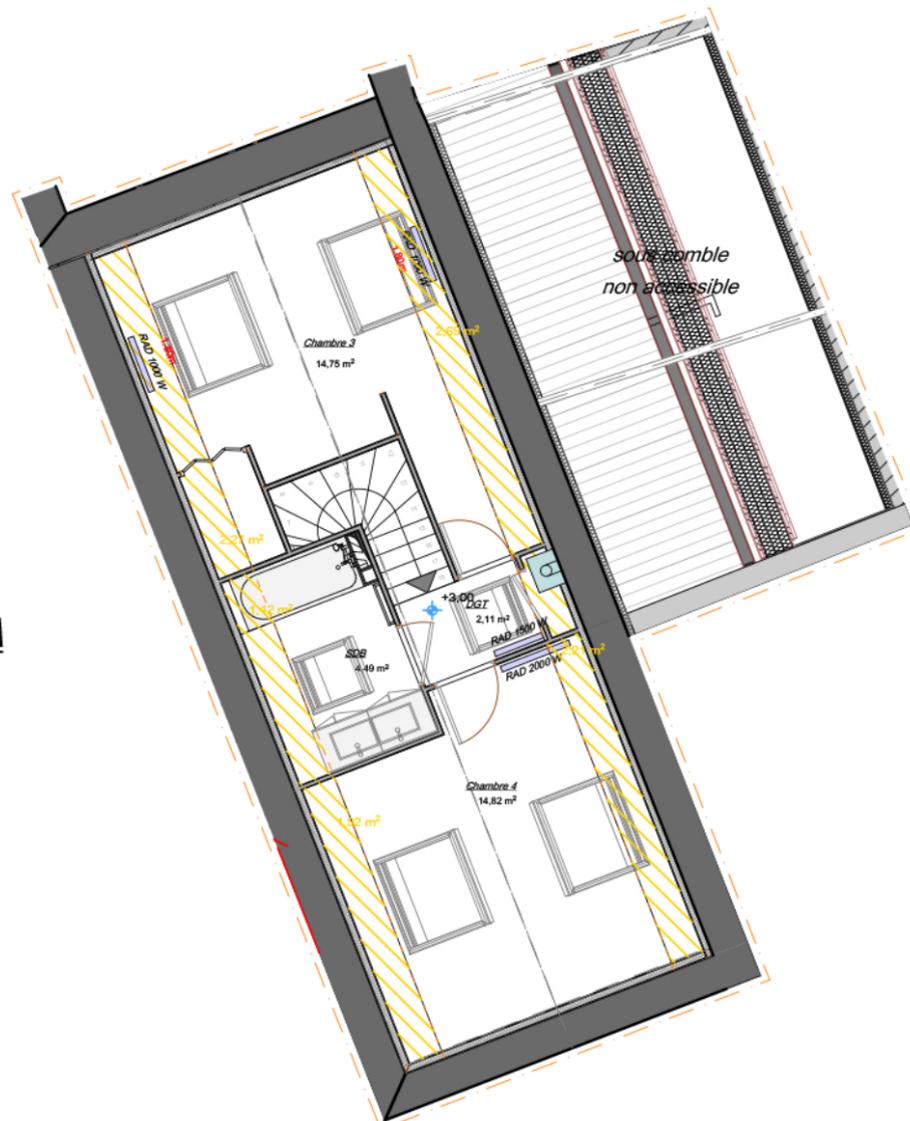

Plan de Vente

PV-maison A

10 boulevard des Anglais
44000 Nantes

format A3

DATE: 08/04/2020

23 Janvier 2020

Plan de repérage: ECH: 1/500^e



Surfaces:

RDC:

Salon/ salle à manger:.....	27.50 m ²
Cuisine:.....	5.85 m ²
Entrée:.....	11.25 m ²
Chambre 1:.....	10.30 m ²
Chambre 2:.....	12.70 m ²
Dressing parentale:.....	2.40 m ²
SDB parentale:.....	2.70 m ²

NIVEAU 1:

Dégagement:.....	2.10 m ²
SDB:.....	4.50 m ²
Chambre 3:.....	14.75 m ²
Chambre 4:.....	14.80 m ²

TOTAL SURFACES :..... 108.85 m²

surface sous 180 cm:..... 12.93 m²

SURFACES Total :..... 121.78 m²

annexe jardin:..... 44.35 m²

Les surfaces reportées ne comprennent pas:
-les embrasures de portes
-l'emprise des escaliers
-les surfaces en dessous de 180 cm
-niches existantes

Legende:

G-C: garde-corps métal/ serrurerie/Noir anthracite	
OB : Fenêtre Oscillo battant/ pose en applique/ couleur blanc	PVC: PVC / A: Aluminium
OF: ouverture à la Française/ pose en applique/ couleur blanc	PVC: PVC / A: Aluminium
BG: baie à galandage/ Pose en applique / couleur blanc	PVC: PVC / A: Aluminium
Ballon Eau chaude type: thermodynamique	ML: emplacement machine à laver
Type de Pose:	F: emplacement réfrigérateur top (LxHxP): 50x65x58 /110L
PS: pose au sol sur pied	P: emplacement plaque électrique standard
PM: pose et fixation sur mur	Tableau électrique: type individuel Pose: ERDF/ ENEDIS Les réseaux ERDF et ENEDIS sont joints dans les plans électriques annexes

Le présent plan exprime la figure et les dispositions générales de l'appartement. Celles-ci sont susceptibles de variation en fonction des nécessités techniques et administratives.